


鈴鹿工業高等専門学校 ネーミングライツ募集対象スペース一覧

募集型	募集No.	該当施設	利用分類	対象スペース	施設の位置	備考
スペース指定型	①	◆生物応用化学科・教室棟	講義室	・第1合併講義室	A	
スペース指定型	②	◆生物応用化学科・教室棟	講義室	・第2合併講義室	A	
スペース指定型	③	◆生物応用化学科・教室棟	講義室	・第2講義室	A	
スペース指定型	④	◆生物応用化学科・教室棟	講義室	・第3合併講義室	A	
スペース指定型	⑤	◆イノベーション交流プラザ	演習学習室	・起業家工房A	B	
スペース指定型	⑥	◆イノベーション交流プラザ	演習学習室	・起業家工房B	B	
提案広告型	—	◆全ての施設 ※教育・研究・管理スペース（教員室、実験室、管理室、便所など）及び上記施設は対象外。				

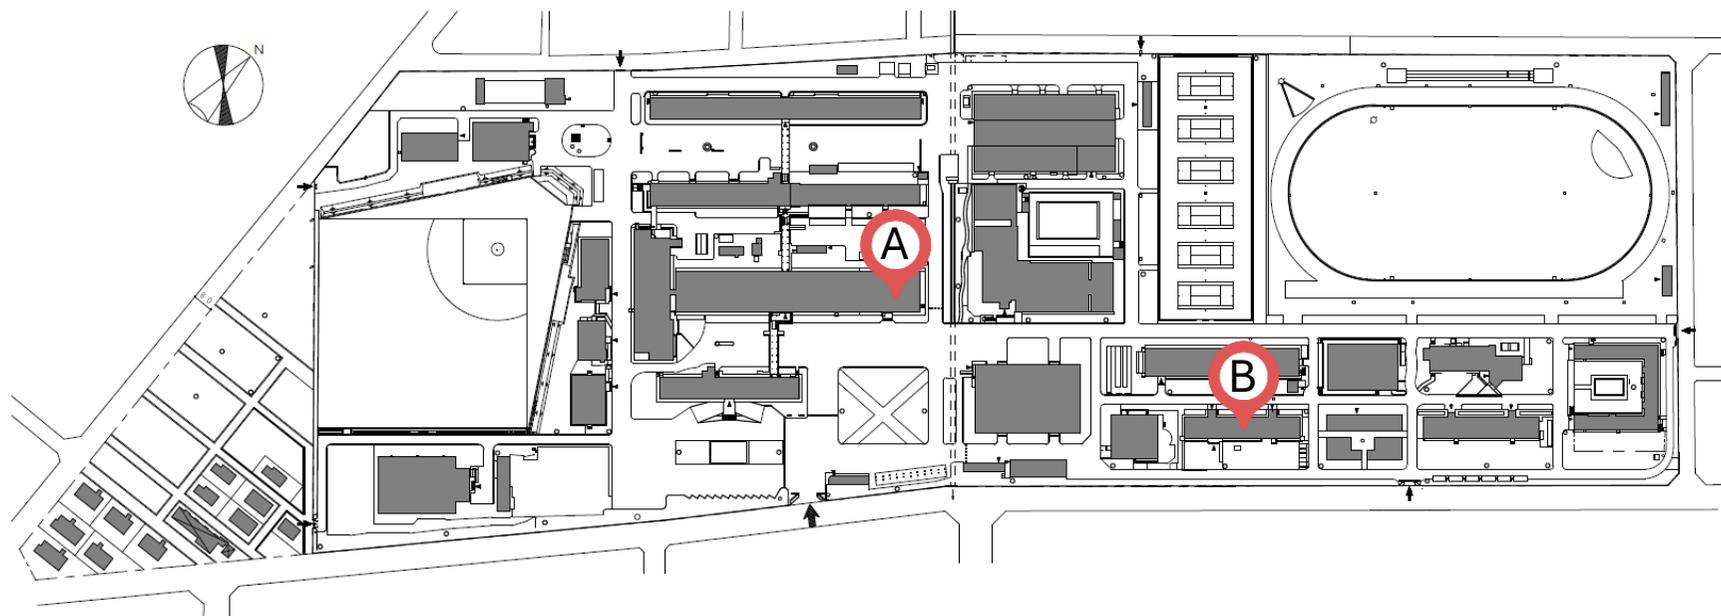

スペース指定型



①第1合併講義室

生物応用化学科・教室棟



施設概要

◆利用者

学生及び教職員

◆施設の特徴

学内の講義や発表会の他、
地域連携事業等で使用。

◆室面積

89㎡（88席）





スペース指定型



②第2合併講義室

生物応用化学科・教室棟

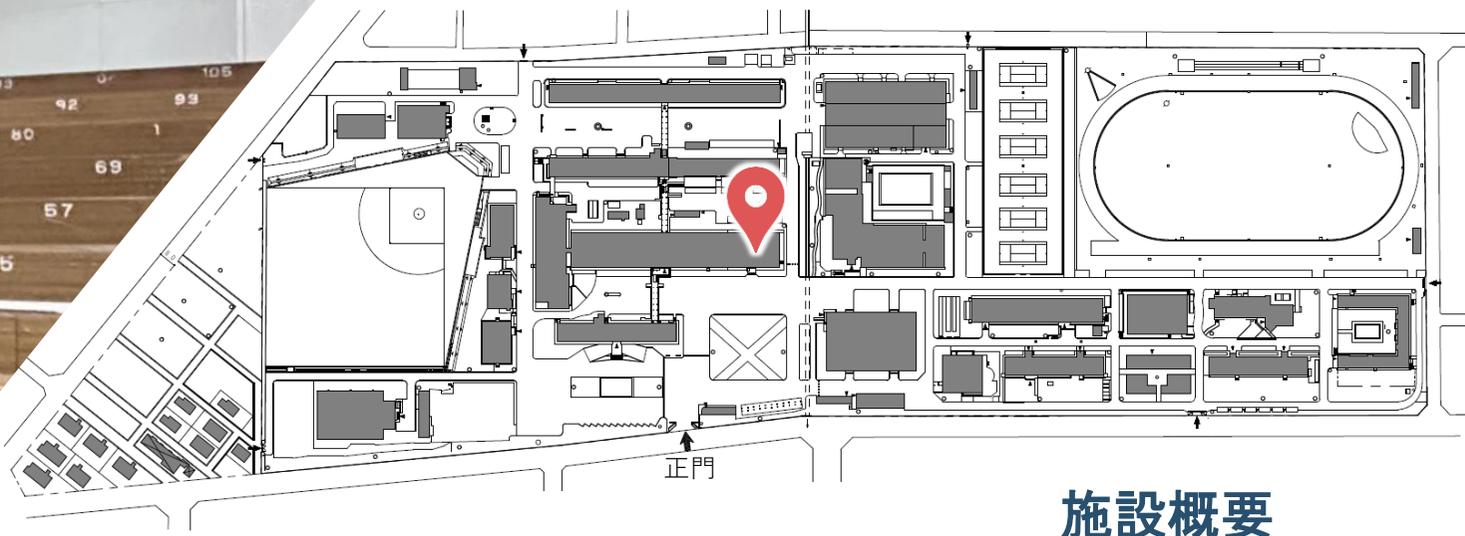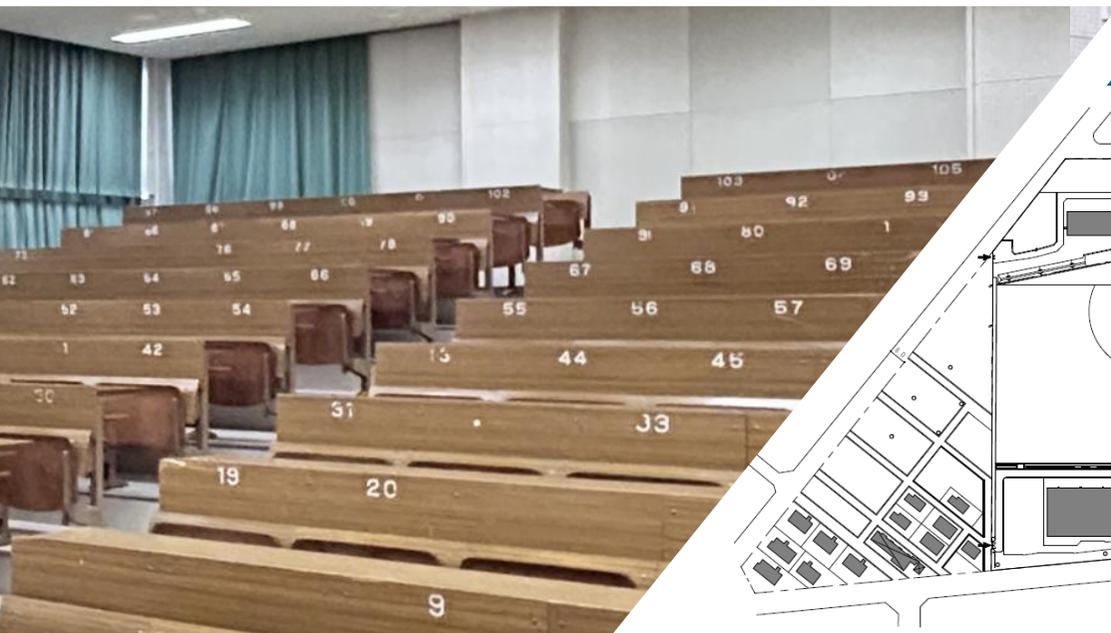

施設概要

◆利用者

学生及び教職員

◆施設の特徴

学内の講義や発表会の他、
地域連携事業等で使用。

◆室面積

119㎡ (120席)





スペース指定型



③第2講義室

生物応用化学科・教室棟

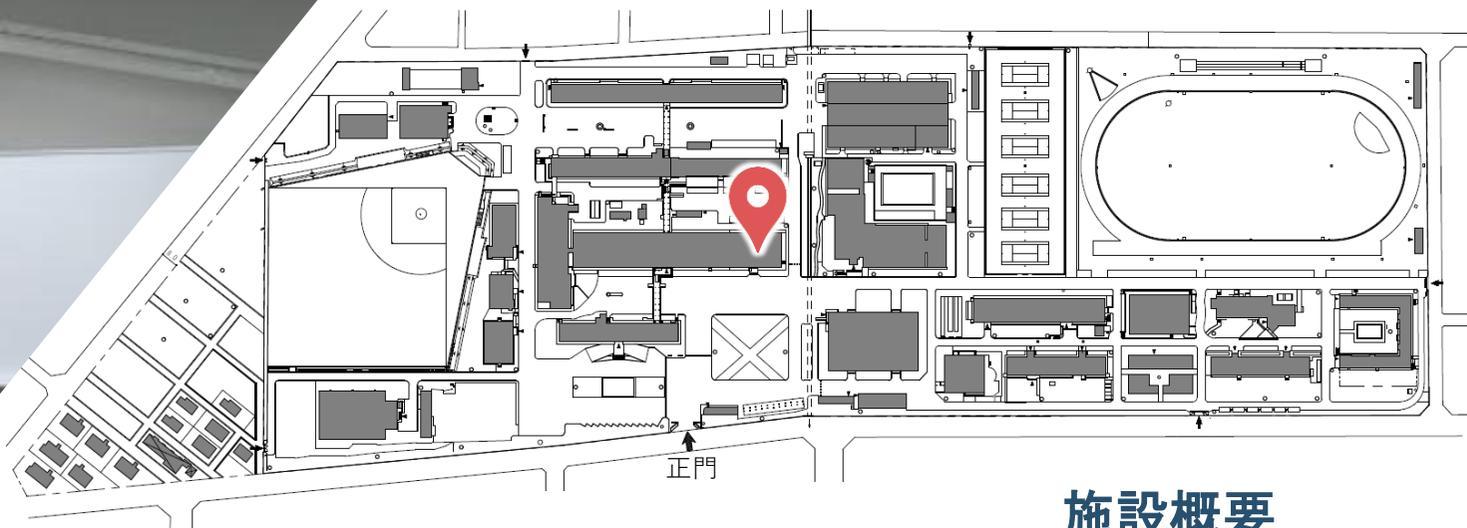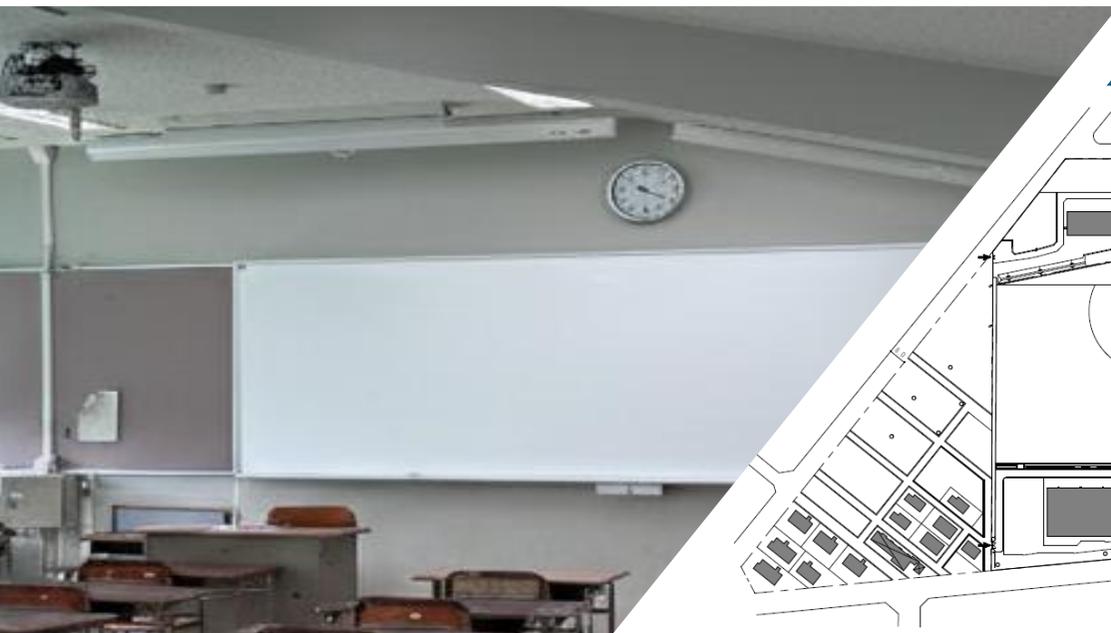

施設概要

◆利用者

学生及び教職員

◆施設の特徴

学内の講義の他、課外活動
などで使用。

◆室面積

89㎡ (45席)





スペース指定型



④第3合併講義室

生物応用化学科・教室棟

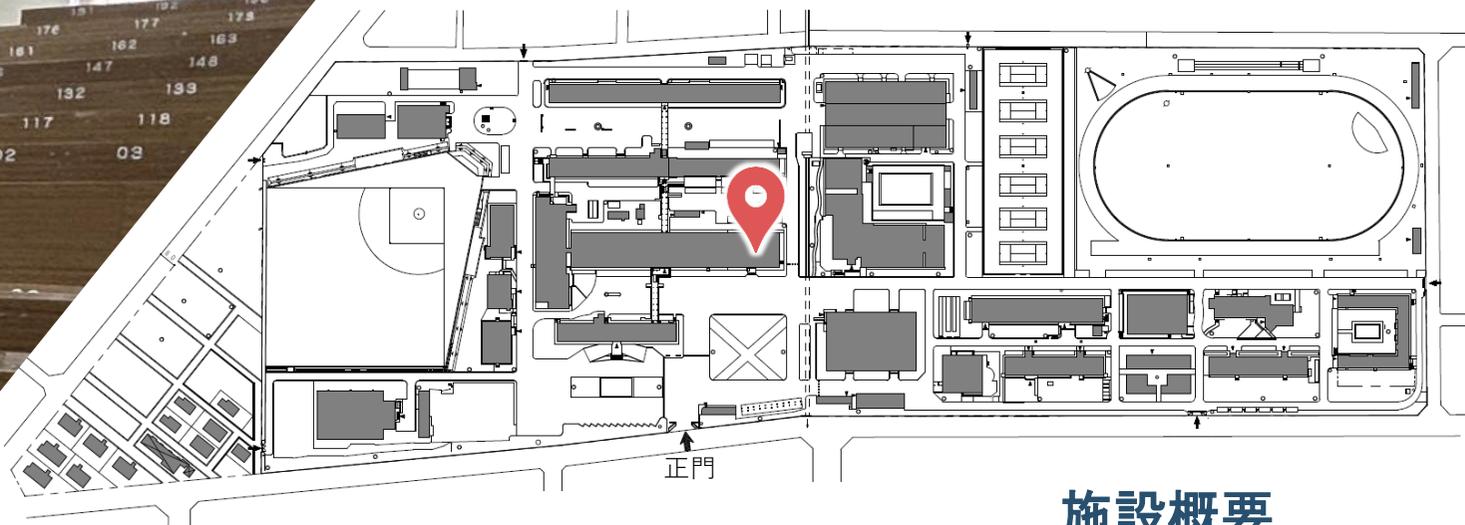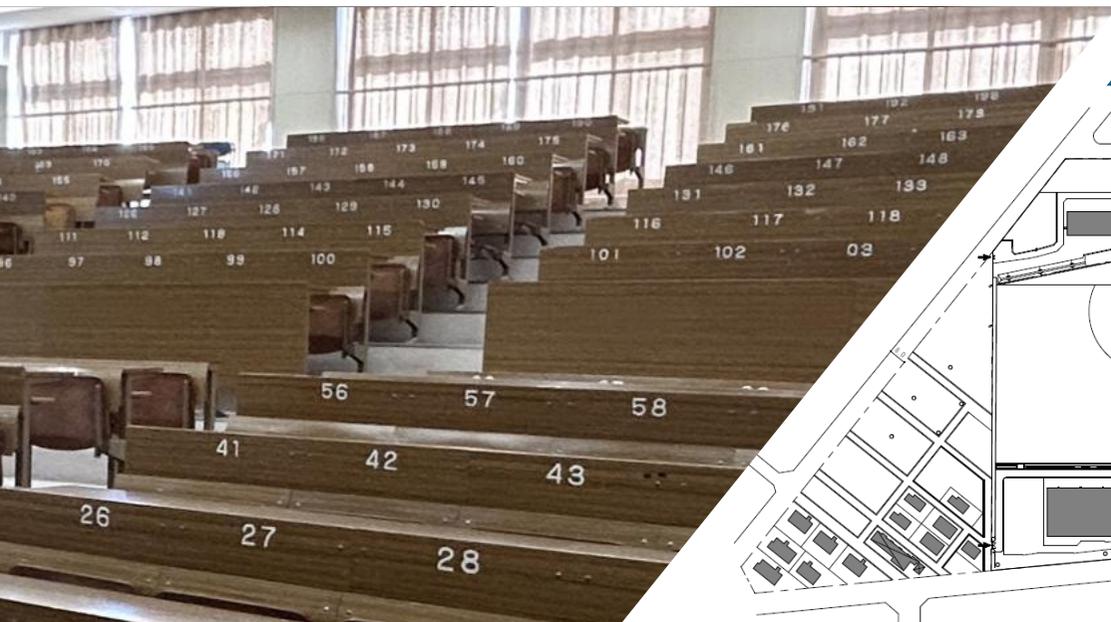

施設概要

◆利用者

学生及び教職員

◆施設の特徴

学内の講義や発表会の他、
地域連携事業等で使用。

◆室面積


208㎡ (210席)



スペース指定型

》》》 ⑤起業者工房 A

イノベーション交流プラザ

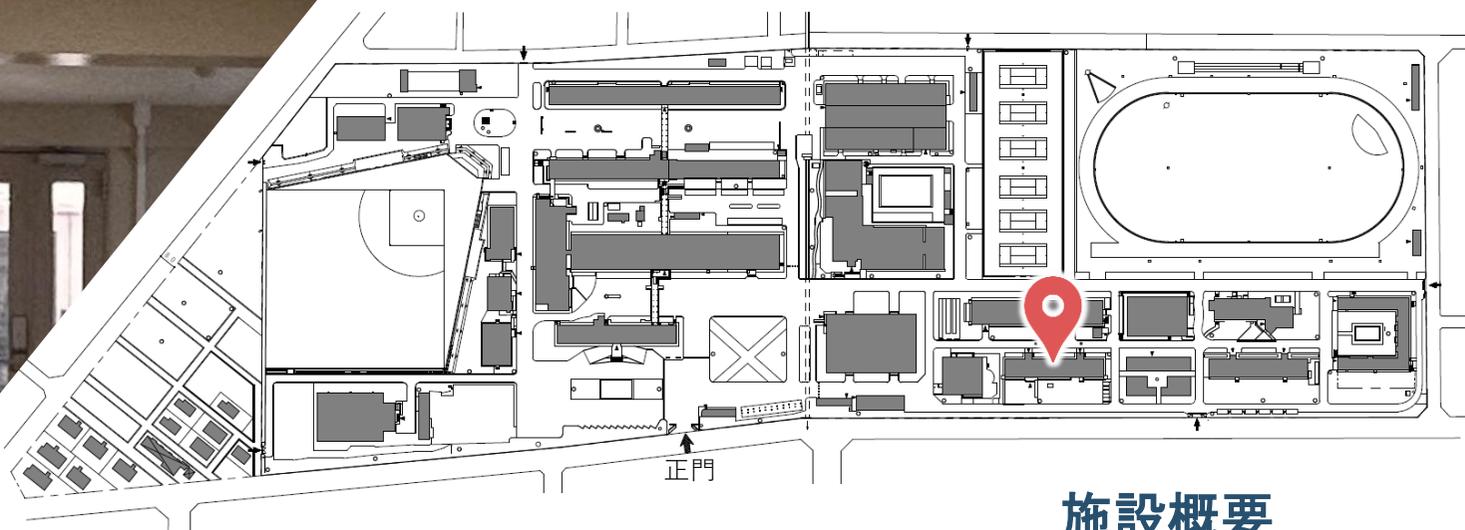

施設概要

◆利用者

学生及び教職員

◆施設の特徴

学生のスタートアップ教育及び起業を助けるために使用。
情報分野の機器を備えている。

◆室面積


122㎡



スペース指定型

》》》 ⑥起業者工房 B

イノベーション交流プラザ

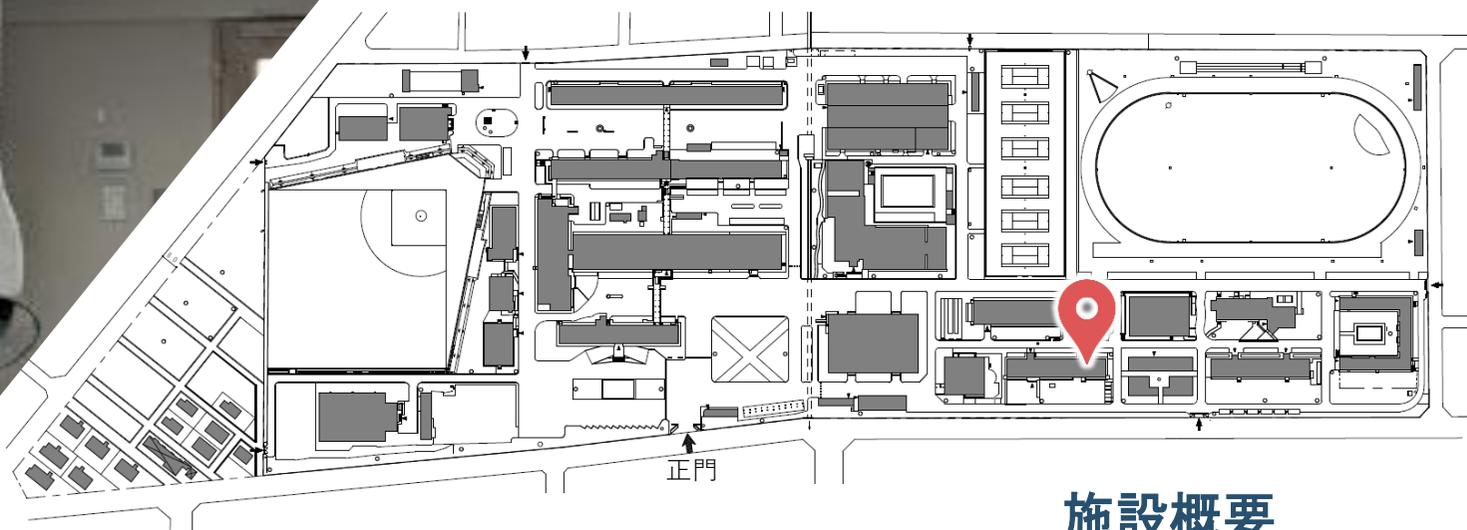

施設概要

◆利用者

学生及び教職員

◆施設の特徴

学生のスタートアップ教育及び企業を助けるために使用。
様々な工作用機器を備えている。

◆室面積

93㎡

