


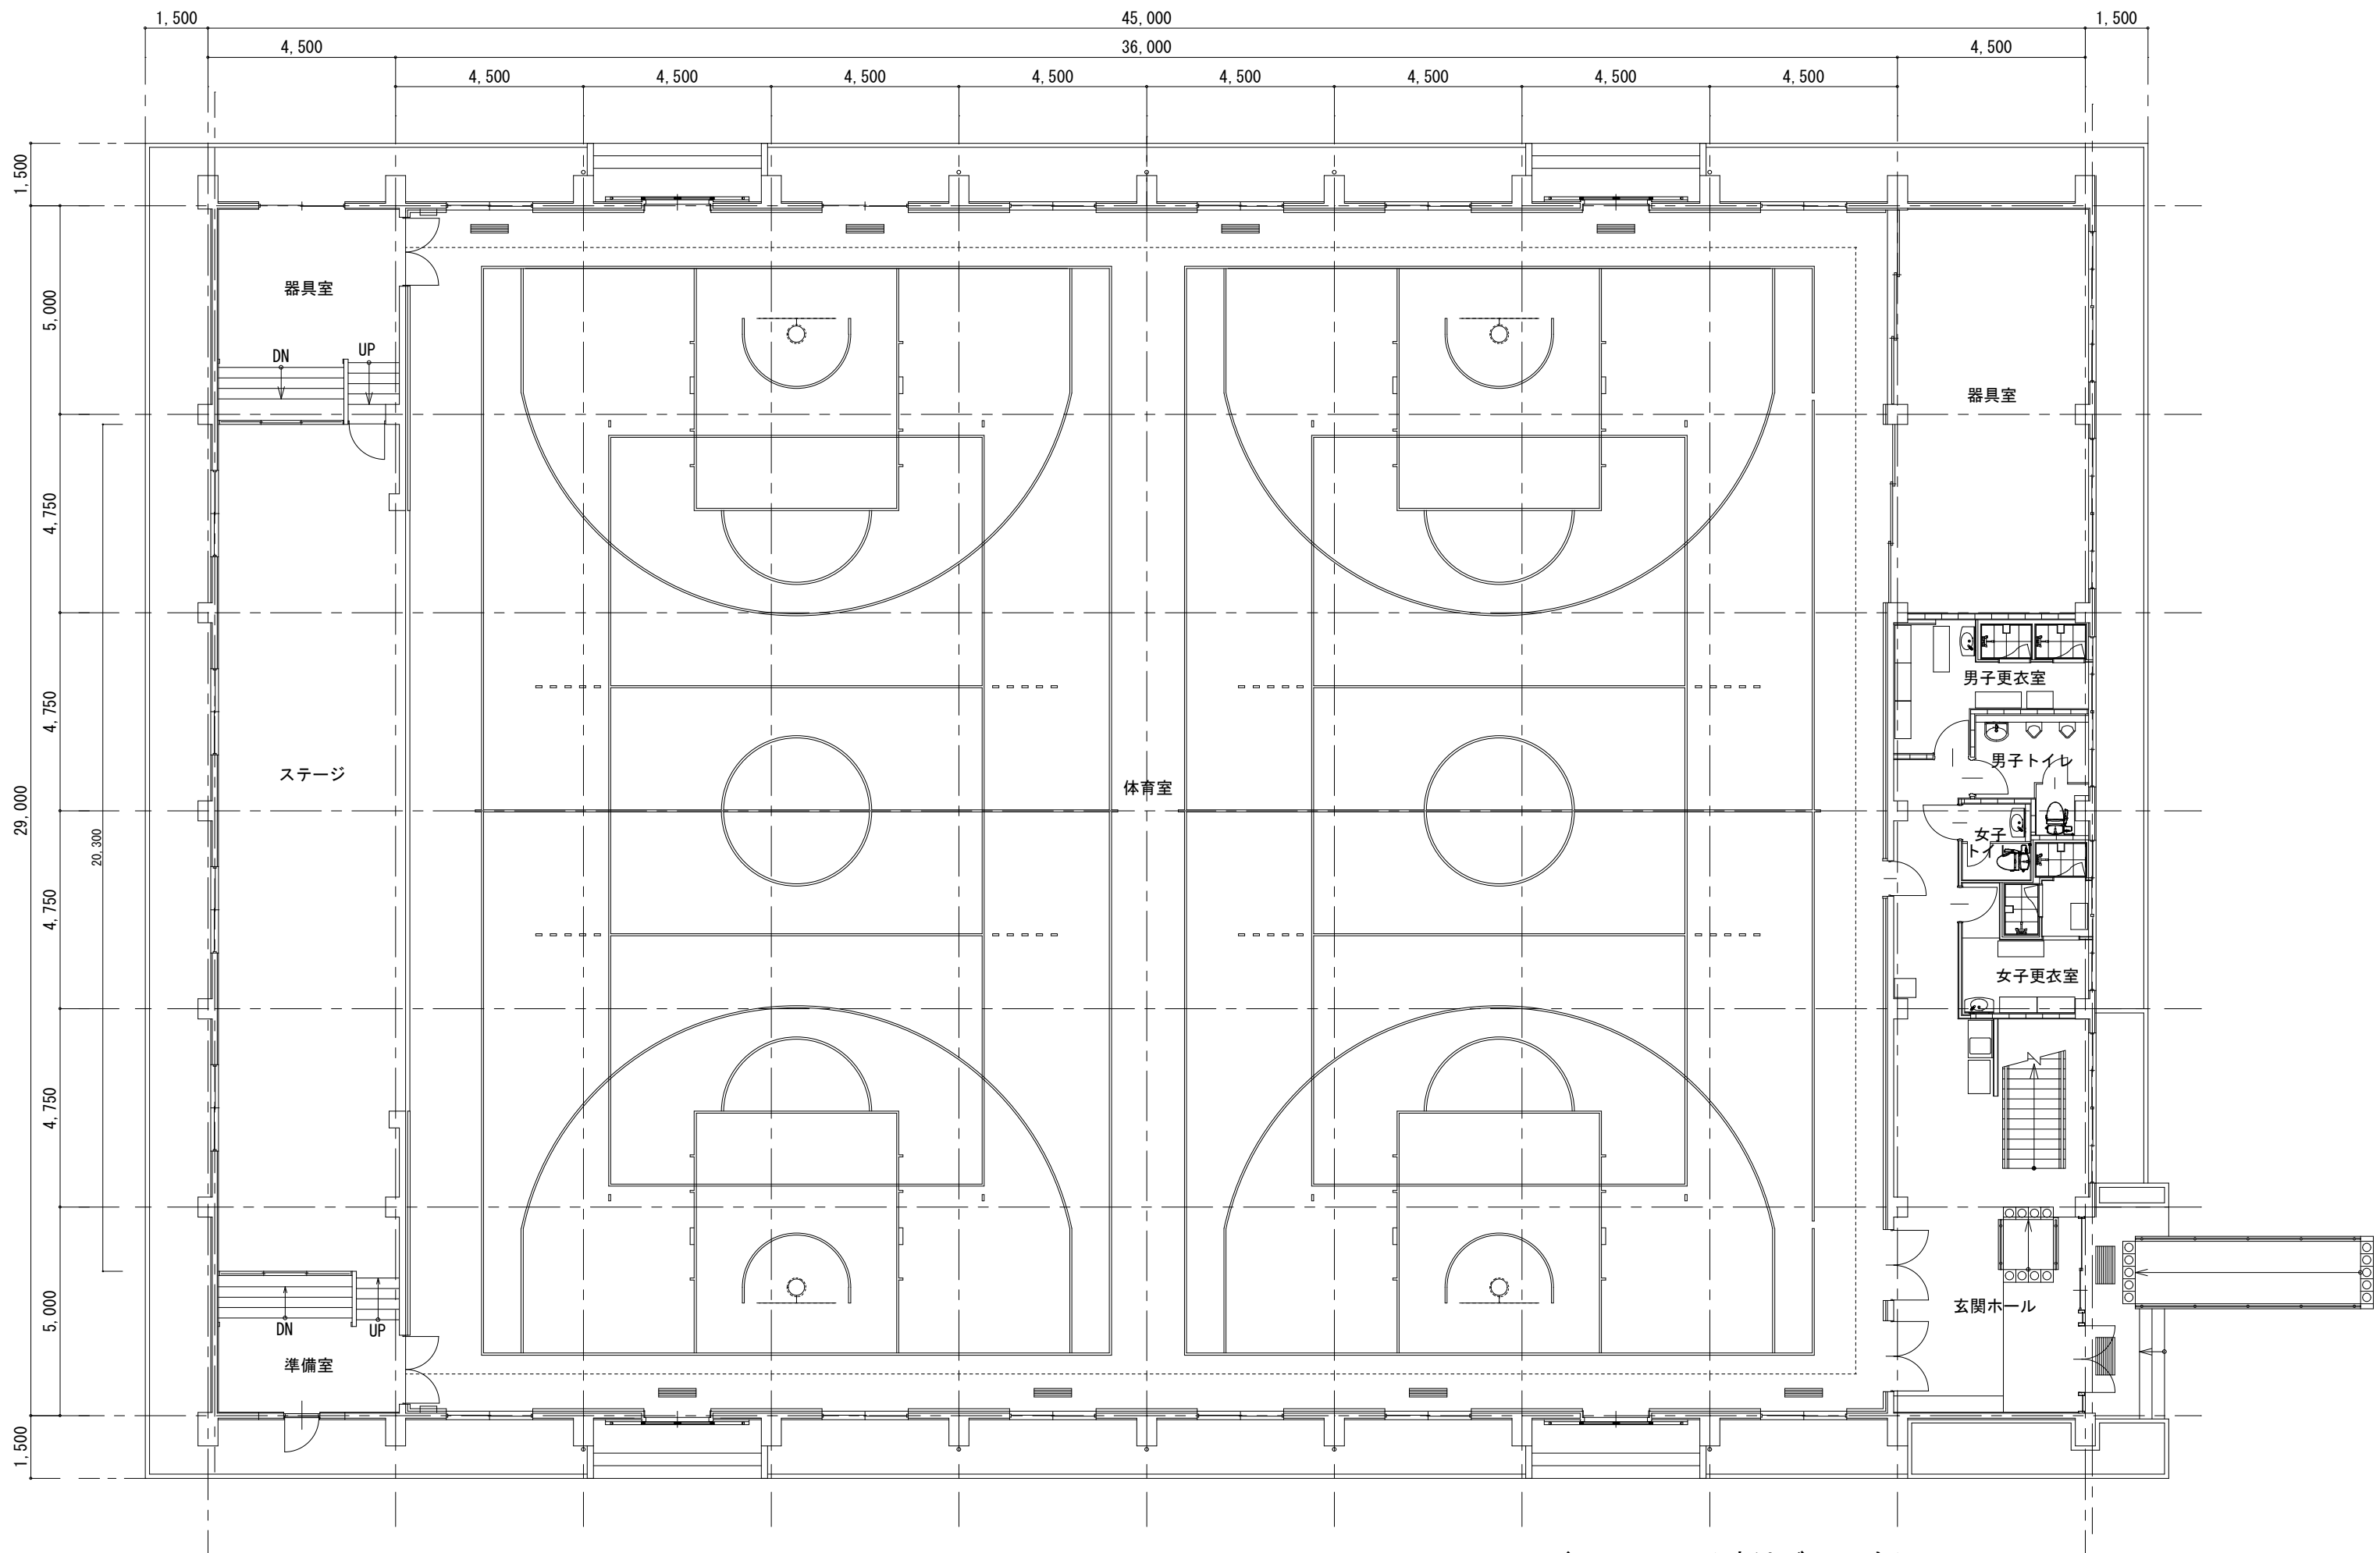

第1体育館

- ・バスケット2面（壁付ゴール有）
- ・バレー2面（サービスゾーン：約5m）